


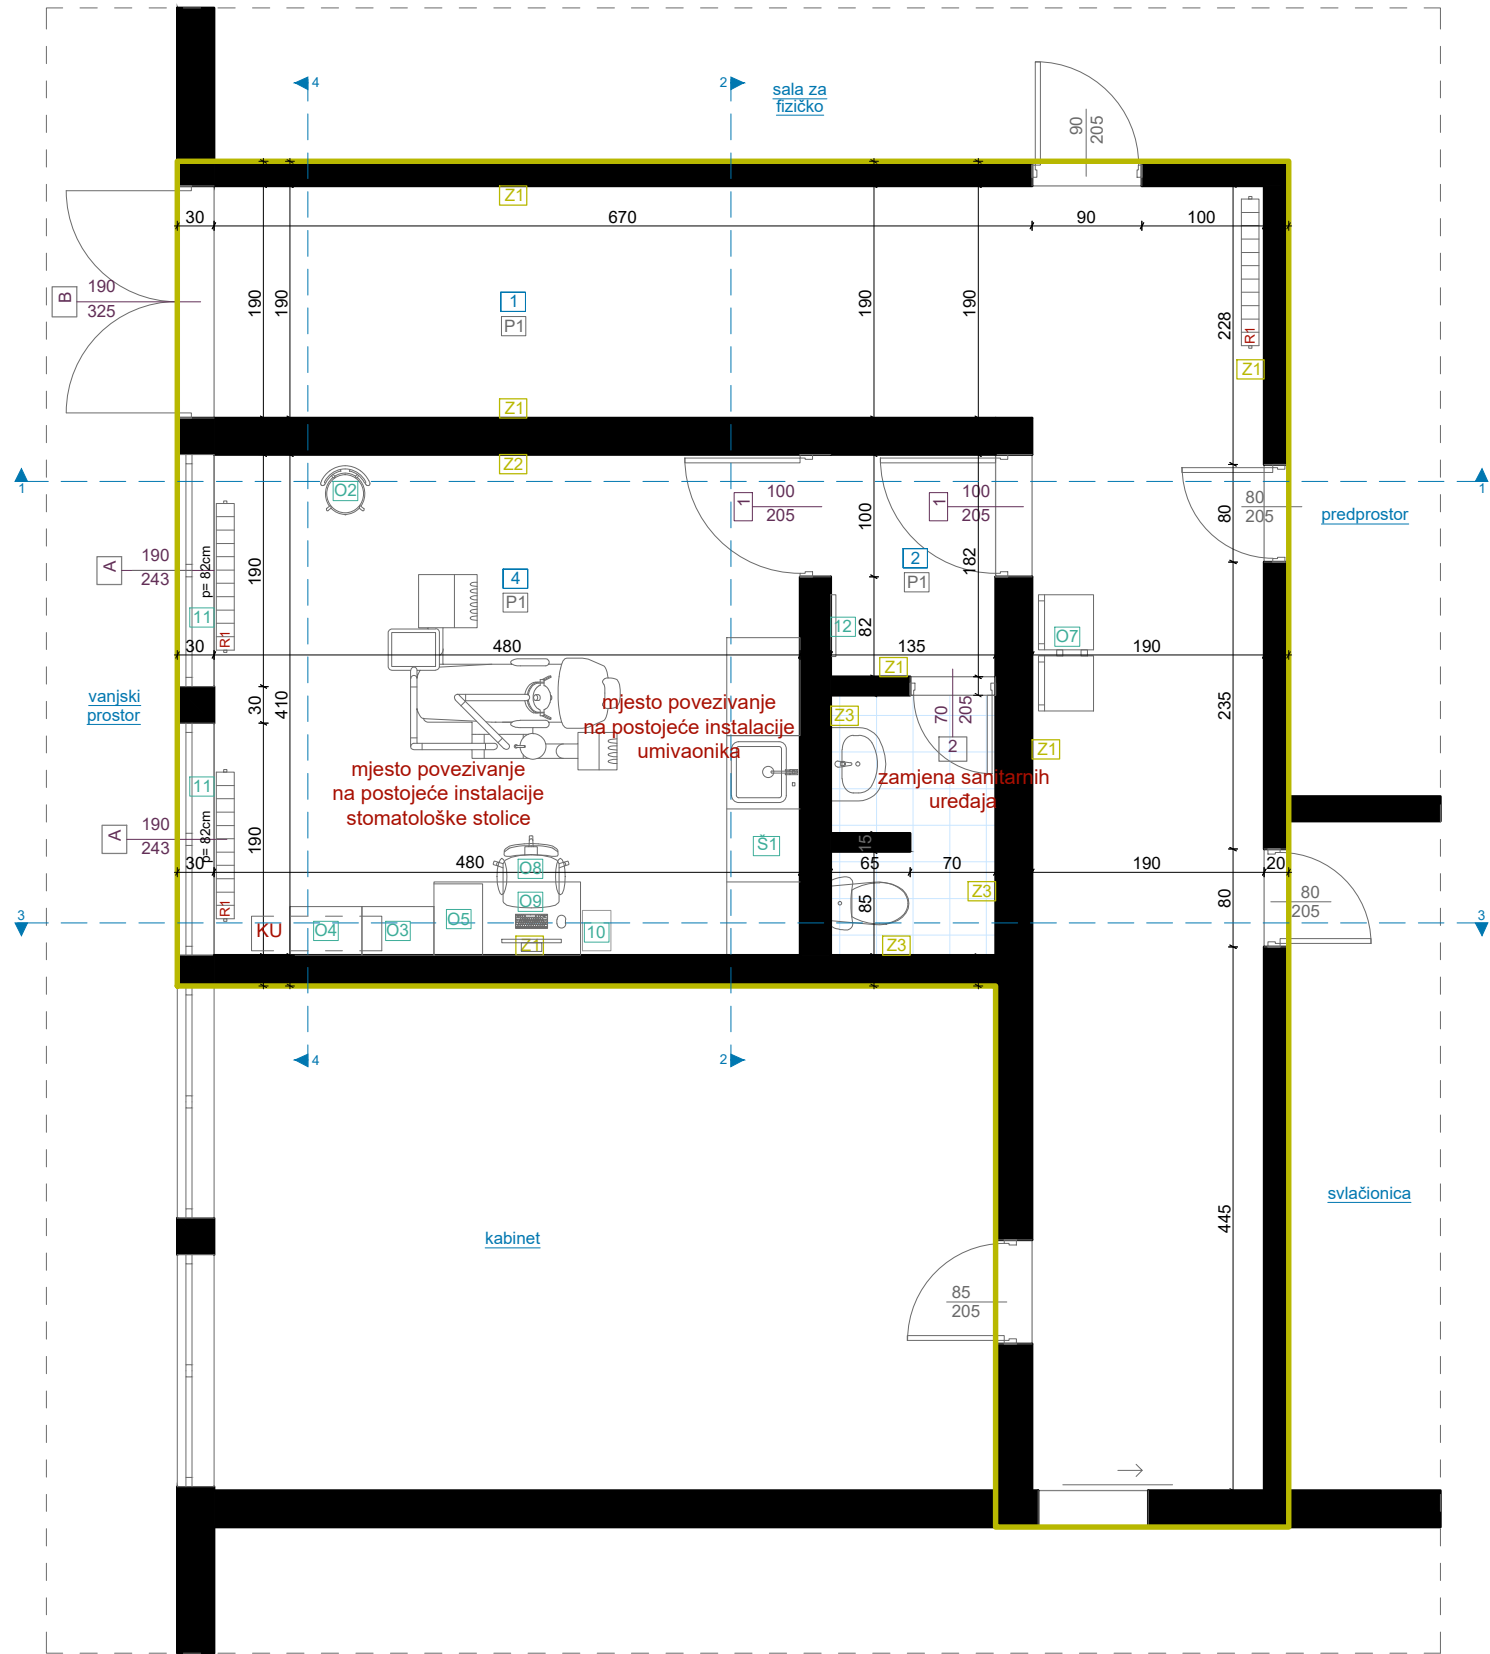

OSNOVA PLANIRANOG STANJA, R=1:50

LEGENDA - PROSTORIJE

br	naziv prostorije	obrada poda	obrada zida	obrada plafona	m ²
1.	hodnik	pvc	disperzija	disperzija	33,02
2.	predprostor	pvc	disperzija	disperzija	2,45
3.	toalet	keramika	keramika	disperzija	2,77
4.	stomatološka ordinacija	pvc	disperzija / pvc tapeta	disperzija	19,68
		UKUPNA NETO POVRŠINA PROSTORIJA: 57,92			

LEGENDA - OZNAKE

PROJEKTANT:  "URBI.PRO" d.o.o., Podgorica, ul.Radosava Burića bb, telefon 067/006-012, e-mail urbi.pro@t-com.me PDV: 30/31-14987-7, PIB: 03059847		INVESTITOR: Ministarstvo prosvjete Crne Gore	
Objekat: Stomatološke ambulante u osnovnim i srednjim školama - JU OŠ "Mahmut Adrović", Petnjica		Lokacija: Petnjica bb, Petnjica	
Glavni inženjer: Dušan Džudović, d.i.a.		Vrsta tehničke dokumentacije: GLAVNI PROJEKAT	
Odgovorni inženjer: Jovana Perović, spec.sci.građ.		Dio tehničke dokumentacije: Hidrotehničke instalacije	
Sarađnici:		Prilog: Osnova stomatološke ambulante PLANIRANO STANJE	Broj priloga: 01
Datum izrade i M.P. Februar, 2023.		Datum revizije i M.P.	
		RAZMJERA: R:50	
		Broj strane:	